THIS DRAWING IS UNPUBLISHED. RELEASED FOR PUBLICATION OCT ,1992.
© COPYRIGHT 1992 By – ALL RIGHTS RESERVED.

LOC	DIST
J	

REVISIONS 変更

P	LTR	DESCRIPTION	DATE	DWN	APVD
	B3	REVISED(ECR-15-018261)	04JAN2016	J.J	W.H

回路番号 1
CIRCUIT NO.1

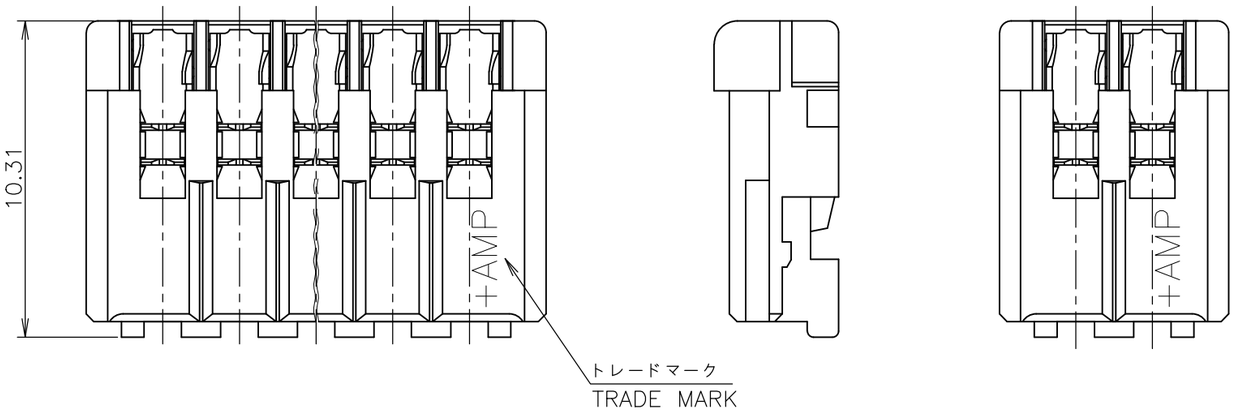

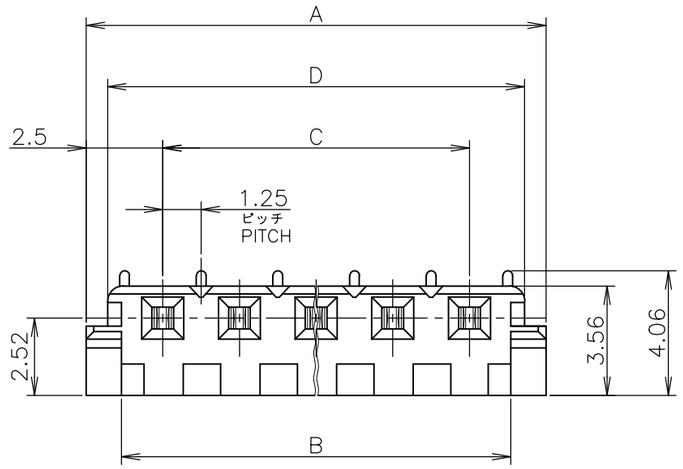

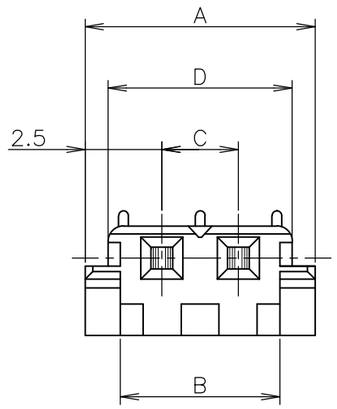

2 極品
2 POS

1 適用電線範囲: AWG #28~24
(UL1061, UL1007)
被覆外径: ø1.0~1.5mm
2 材料: ハウジング – 66ナイロン (UL94V-0)
コンタクト – 錫めっき済 燐青銅
3 適用製品規格番号: 108-5385
取付適用規格番号: 114-5174

1 APPLICABLE WIRE SIZE: AWG #28~24
(UL1061, UL1007)
INSULATION DIA: ø1.0~1.5mm
2 MATERIAL: HOUSING – 66NYLON (UL94V-0)
CONTACT – PRE-TIN PHOS-BROZ
3 PRODUCT SPEC: 108-5385
APPLICATION SPEC: 114-5174

OBSOLETE PART NUMBER
177534-6/ 2-177534-2
2-177534-5
2-177534-6/ 2-177534-7
3-177534-3

D	C	B	A	極数 POS	色 COLOR #26,#28用 FOR #26,#28	製品型番 PART NO.
26.0	22.5	25.2	27.5	10	黄色 YELLOW	9-177534-0
23.5	20.0	22.7	25.0	9	赤色 RED	6-177534-9
23.5	20.0	22.7	25.0	9	黒色 BLACK	1-177534-9

D	C	B	A	極数 POS	自然色 NATURAL #26,#28用 FOR #26,#28	黒色 BLACK #24用 FOR #24
					製品型番 PART NO.	
33.5	30.0	32.7	35.0	13	~~3–~~ ~~–3~~	1– –3
31.0	27.5	30.2	32.5	12	3– –2	1– –2
28.5	25.0	27.7	30.0	11	3– –1	1– –1
26.0	22.5	25.2	27.5	10	3– –0	1– –0
23.5	20.0	22.7	25.0	9	2– –9	–9
21.0	17.5	20.2	22.5	8	2– –8	–8
18.5	15.0	17.7	20.0	7	~~2–~~ ~~–7~~	–7
16.0	12.5	15.2	17.5	6	~~2–~~ ~~–6~~	~~–6~~
13.5	10.0	12.7	15.0	5	~~2–~~ ~~–5~~	–5
11.0	7.5	10.2	12.5	4	2– –4	–4
8.5	5.0	7.7	10.0	3	2– –3	–3
6.0	2.5	5.2	7.5	2	~~2–177534–2~~	177534–2

WIRE RANGE 抱合電線断面積 注1 参照 SEE NOTE 1
INSULATION DIA 被覆外径 注1 参照 SEE NOTE 1

GENERAL TOLERANCE 一般公差
10 ≧ : ±0.2
30≧ > 10: ±0.25
100≧ > 30: ±0.3
ANGLES: ±3°

THIS DRAWING IS A CONTROLLED DOCUMENT.

DIMENSIONS: 単位: 粍 mm
TOLERANCES UNLESS OTHERWISE SPECIFIED: 一般公差
0 PLC ±
1 PLC ±
2 PLC ±
3 PLC ±
4 PLC ±
ANGLES ±

MATERIAL 材料 注2 参照 SEE NOTE 2
FINISH 仕上

DWN	S.KANEKI	14OCT1992
CHK	A.ONO	14OCT1992
APVD	S.KUBOUCHI	31AUG1994
PRODUCT SPEC 製品規格	114-5174	
APPLICATION SPEC 取付適用規格	108-5385	
WEIGHT		

CUSTOMER DRAWING

TE Connectivity

NAME 名称
REC ASSEMBLY
2.5mm PITCH METRIC INTERCONNECT SYSTEM
リセ アッセンブリ
2.5mm ピッチ メトリック インターコネクト システム

SIZE	CAGE CODE	DRAWING NO 番号	RESTRICTED TO
A3	00779	C-177534	—

SCALE 尺度 10:1 SHEET 1 OF 1 REV B3